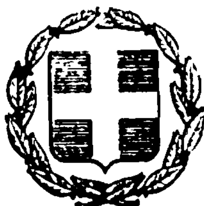


ΕΦΗΜΕΡΙΣ ΤΗΣ ΚΥΒΕΡΝΗΣΕΩΣ
ΤΗΣ ΕΛΛΗΝΙΚΗΣ ΔΗΜΟΚΡΑΤΙΑΣ

ΕΝ ΑΘΗΝΑΙΣ
ΤΗ, 20 ΑΥΓΟΥΣΤΟΥ 1981

ΤΕΥΧΟΣ ΤΕΤΑΡΤΟΝ

ΑΡΙΘΜΟΣ ΦΥΛΛΟΥ
438

ΠΕΡΙΕΧΟΜΕΝΑ

ΑΠΑΛΛΟΤΡΙΩΣΕΙΣ

ΑΠΟΦΑΣΕΙΣ

ΠΟΛΕΟΔΟΜΙΑ

ΑΝΑΚΟΙΝΩΣΕΙΣ

ΑΠΑΛΛΟΤΡΙΩΣΕΙΣ

ΑΠΟΦΑΣΕΙΣ

Αριθ. Ζ/4555 (1)

Περί κηρύξεως ως αναδασωτέας εκτάσεως 110 στρεμμάτων στη θέση Κακιά Μέλισσα της Κοινότητας Νεροτριβιάς του Νομού Ευβοίας.

Ο ΝΟΜΑΡΧΗΣ ΕΥΒΟΙΑΣ

Έχοντας υπόψη:

1. Τις περί Διοικητικής Αποκεντρώσεως διατάξεις.
2. Τις διατάξεις του Ν. 998/79 «περί προστασίας δασών και δασικών εκτάσεων εν γένει της Χώρας» και συγκεκριμένα:

α) Του άρθρου 41 παρ. 1.

β) Του άρθρου 38 παρ. 1.

3. Τις διαταγές του Υπουργείου Γεωργίας: α) 160417/1180/8.7.80 και β) 182447/3049/24.9.80.

4. Τη Ζ/2020/12.5.81 πρόταση του Δασαρχείου Χαλκίδος περί κηρύξεως αναδασωτέας της αναφερομένης στο θέμα εκτάσεως που κάηκε, αποφασίζουμε:

Κηρύσσουμε αναδασωτέα, με σκοπό τη διατήρηση του χαρακτήρα του δάσους και την προστασία και ανάπτυξη της δασικής βλαστήσεως, την διακατεχόμενη δασική έκταση των 110 στρεμμάτων πού βρίσκεται στη θέση Κακιά Μέλισσα της Κοινότητας Νεροτριβιάς Ν. Ευβοίας και προσδιορίζεται από τα στοιχεία: Α Β Γ Δ Ε Ζ Η Α όπως φαίνονται στο συνημμένο διάγραμμα, το οποίο αποτελεί αναπόσπαστο μέρος της αποφάσεως αυτής και έχει όρια:

Ανατολικά: Διακατεχόμενο δάσος.

Δυτικά: Διακατεχόμενο δάσος.

Βόρεια: Διακατεχόμενο δάσος.


Νότια: Διακατεχόμενο δάσος.

Η αποκατάσταση της δασικής βλαστήσεως θα γίνει με φυσική αναγέννηση.

Η απόφαση αυτή να δημοσιευθεί στην Εφημερίδα της Κυβερνήσεως.


Χαλκίδα, 28 Μαΐου 1981

Ο Νομάρχης
Κ. ΠΑΠΑΒΛΑΣΟΠΟΥΛΟΣ

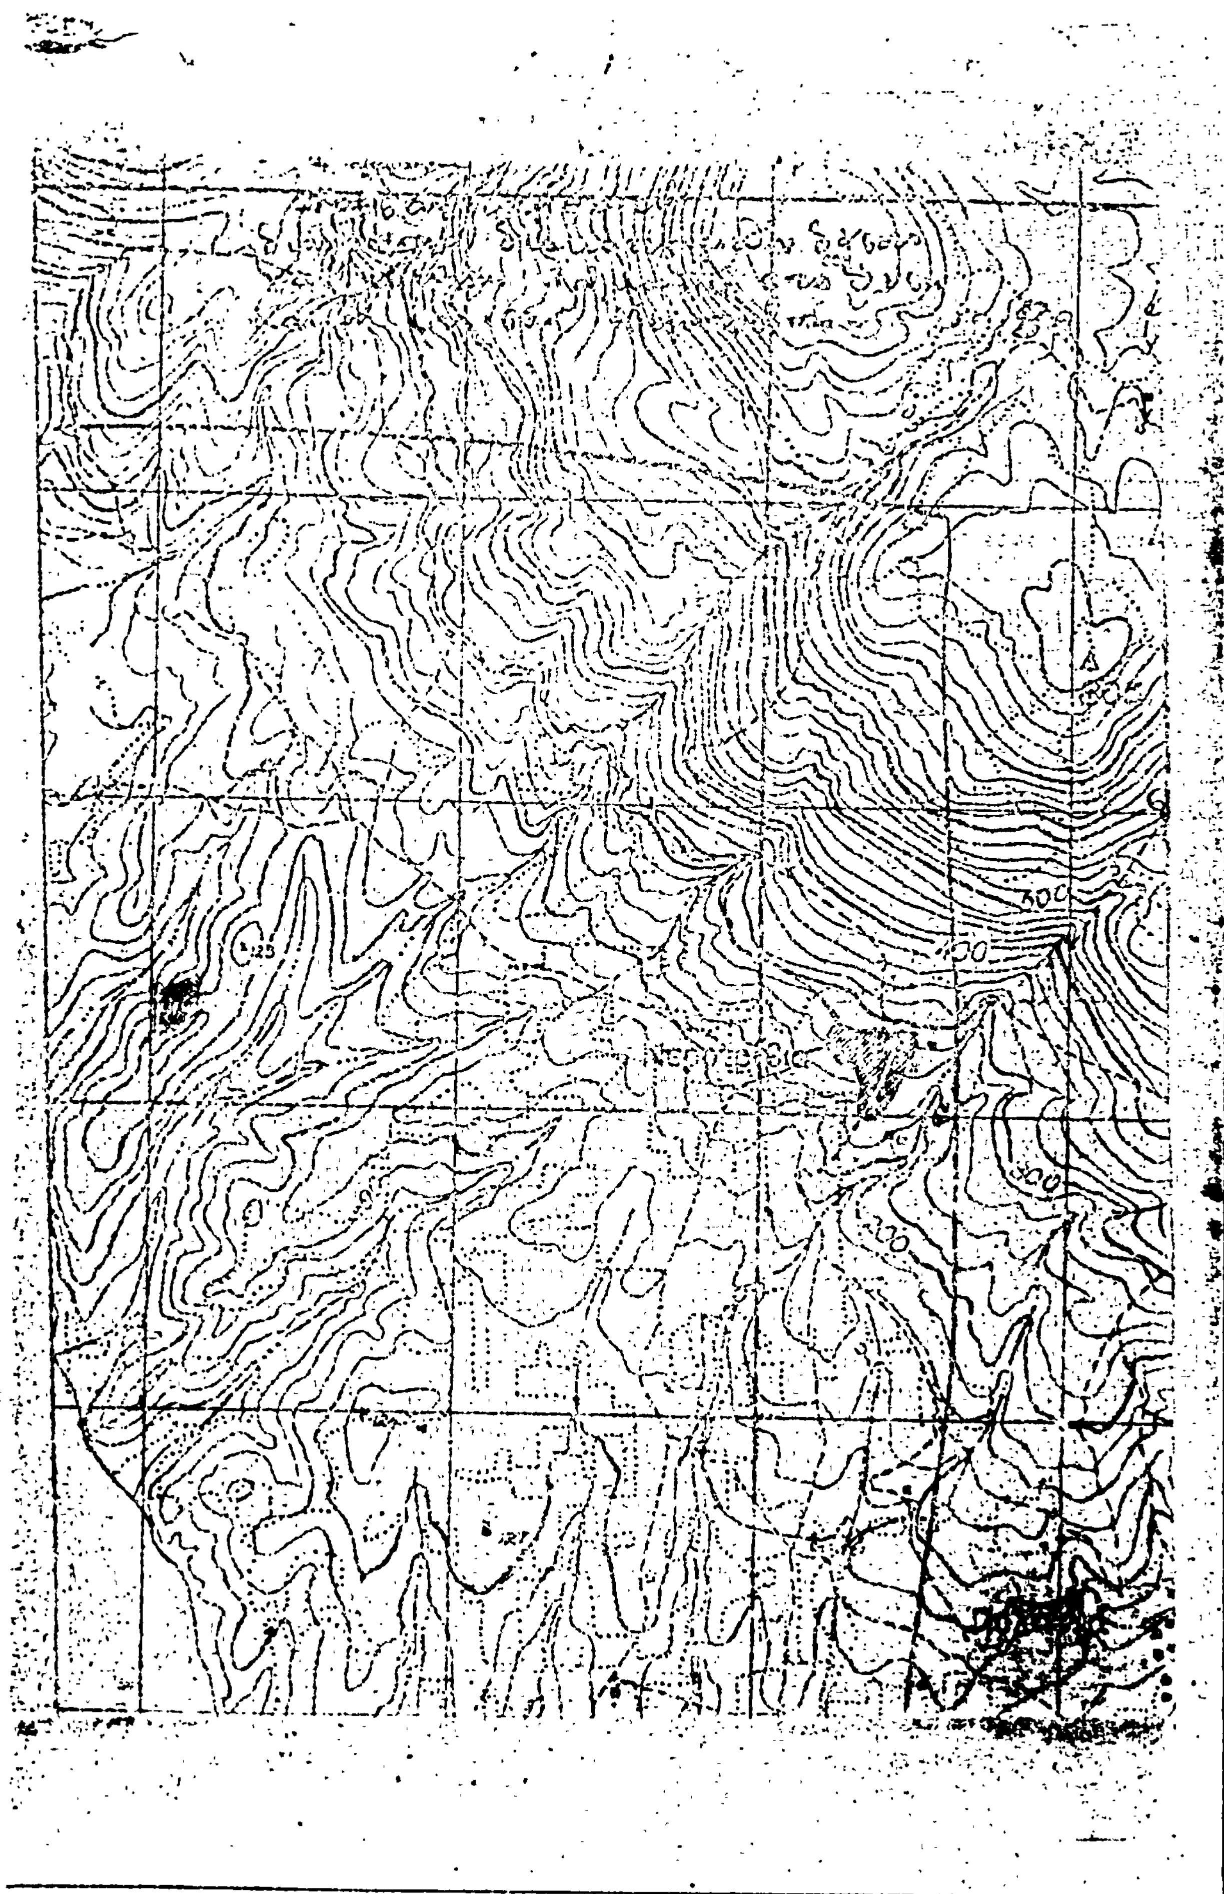

ΣΧΕΔΙΑΓΡΑΜΜΑ

Διακατεχομένου δάσους χαλ. πεύκης που κείται στη θέση Καμία μέλισσα Περιφερείας Κοινότητος Νεροτριβιάς

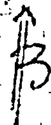

Διακατεχόμενο δάσος χαλ. πεύκης

Εστία 9 Μύλος Βασ. Ρεσπίνη

Ε 250 μ Δ

70 μ

80 μ

2

40 μ Γ

80 μ

Η

Διακατεχ. δάσος χαλ. πεύκης

ΕΚΤΑΣΗ: 110 στρεμ.

ρέμα

Διακατεχόμενο δάσος χαλ. πεύκης 270 μ

210 μ

ΚΛΙΜΑΞ 1:400

Α 350 μ Β

Διακατεχόμενο δάσος χαλ. πεύκης.


Χαλκίς 11 Μαΐου 1981

Ο Συντάξας

ΕΘΕΩΡΗΘΗ Χαλκίς 28 ΜΑΙ. 1981

Ο Δασάρχης

Χαλκίδα 12-5-1981

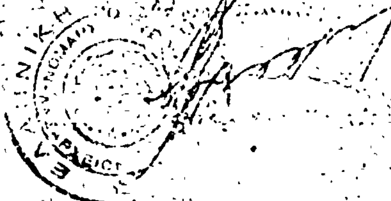

Νικολ. Γκαμπέτας
Τεχνολ. Δασοπονίας

Ἀριθ. 6129 (2)

Περὶ ἐπικυρώσεως ἐκθέσεως καθορισμοῦ οριογραμμῶν αἰγιαλοῦ καὶ παραλίας στὴ θέση «ΑΓ. ΣΤΕΦΑΝΟΣ» Σινιῶν Ν. Κερκύρας, μπροστὰ ἀπὸ τὴν ἰδιοκτησία Σπύρου Τσιριμιάγκου.

Ο ΝΟΜΑΡΧΗΣ ΚΕΡΚΥΡΑΣ

Ἔχοντας ὑπόψη :

1. Τὶς διατάξεις : α) τοῦ ἄρθρου 1 τοῦ Ν. 3200/1955 «περὶ διοικητικῆς ἀποκεντρώσεως», β) τοῦ ἀπὸ 11/12.11. 29 Δ/τος «περὶ διοικήσεως δημοσίων κτημάτων», γ) τῶν ἄρθρων 1 καὶ 3 τοῦ Α.Ν. 2344/40 «περὶ αἰγιαλοῦ καὶ παραλίας» καὶ δ) τοῦ ἄρθρου 74 τοῦ Π.Δ. 636/77 «περὶ διαρθρώσεως τοῦ Ὑπουργ. Οἰκονομικῶν».

2. Τὴν ἀπὸ 20.2.1980 αἴτηση ποὺ ὑπέβαλε στὴν ὑπηρεσία μας ὁ Σπύρος Τσιριμιάγκος, ὡς ἐνδιαφερόμενος γιὰ τὴ χάραξη ὁριογραμμῆς τοῦ αἰγιαλοῦ καὶ τῆς παραλίας μπροστὰ ἀπὸ τὴν ἰδιοκτησία του στὴ θέση «ΑΓ. ΣΤΕΦΑΝΟΣ» Σινιῶν Ν. Κερκύρας.

3. Τὴν ἀπὸ 10.2.81 ἔκθεση τῆς ἐπιτροπῆς τοῦ ἄρθρ. 10 τοῦ Α.Ν. 1540/38, (ὅπως τοῦτο ἀντικαταστάθηκε μὲ τὸ ἄρθ. 5 τοῦ Α.Ν. 263/68 καὶ τοῦτο διὰ τοῦ ἄρθρ. 74 τοῦ Π.Δ. 636/77), καθορισμοῦ ὁριογραμμῶν αἰγιαλοῦ καὶ παραλίας καὶ τὸ ἀπὸ 5.2.1980 τοπογραφικὸ καὶ ὑψομετρικὸ διάγραμμα τῆς ἀνωτέρω περιοχῆς, θεωρημένο ἀπὸ τὴ Δ/νση Τεχν. Ὑπηρεσιῶν Ν. Κερκύρας τὴν 10.2.81

4. Τὴ σύμφωνο γνώμη τοῦ Γεν. Ἐπιτελείου Ναυτικοῦ ποὺ διατυπώθηκε μὲ τὸ ὑπ' ἀριθ. Φ. 187.2/200/596/13.4. 81 ἔγγραφό του, ἀποφασίζουμε :

Ἐπικυρώνουμε τὴν ἀπὸ 10.2.81 ἔκθεση τῆς ἐπιτροπῆς τοῦ ἄρθ. 74 τοῦ Π.Δ. 636/77 καθορισμοῦ ὁριογραμμῆς αἰγιαλοῦ καὶ παραλίας στὴ θέση «ΑΓΙΟΣ ΣΤΕΦΑΝΟΣ» Σινιῶν Ν. Κερκύρας, καθὼς καὶ τὸ τοπογραφικὸ καὶ ὑψομετρικὸ διάγραμμα ποὺ συνοδεύει τὴν ἔκθεση, μπροστὰ ἀπὸ τὴν ἰδιοκτησία τοῦ Σπ. Τσιριμιάγκου στὴν περιοχὴ «ΑΓ. ΣΤΕΦΑΝΟΣ», Σινιῶν, στὸ ὁποῖο ἔχει χαραχτεῖ μὲ κόκκινη γραμμὴ τὸ ὅριο τοῦ αἰγιαλοῦ καὶ μὲ κίτρινη τὸ ὅριο τῆς παραλίας.

Ἡ παροῦσα ἀπόφαση μαζὶ μὲ τὴν ἀπὸ 10.2.81 ἔκθεση καὶ τοπογραφικὸ διάγραμμα νὰ δημοσιευθοῦν στὴν Ἐφημερίδα τῆς Κυβερνήσεως.

Κέρκυρα, 12 Μαΐου 1981

Ὁ Νομάρχης
ΣΠΥΡΟΣ ΤΣΙΡΚΑΣ

ΕΚΘΕΣΙΣ

Ἐπιτροπὴ Καθορισμοῦ τῶν ὁρίων τοῦ Αἰγιαλοῦ

Διὰ τὸν καθορισμὸν (τὸ πρῶτον) τῶν ὁρίων τοῦ Αἰγιαλοῦ εἰς Ἅγιον Στέφανον Σινιῶν Κερκύρας πρὸ ἰδιοκτησίας Σπυρίδωνος Τσιριμιάγκου.

Ἐν Κερκύρᾳ τῇ 10 Φεβρουαρίου 1981

Οἱ ὑπογεγραμμένοι :

1. Κ. Σχέρος Οἰκον. Ἔφορος Κερκύρας.
2. Π. Σκαρμέας, Λιμενάρχης Κερκύρας.
3. Δ. Μάκκας, Π.Τ.Ε.Ε. Δ.Τ.Υ.Ν. Κερκύρας.

Ἀποτελοῦντες τὴν ἐπιτροπὴν καθορισμοῦ τῶν ὁρίων τοῦ αἰγιαλοῦ μετέβημεν ἐπὶ τόπου εἰς τὴν προαναφερομένην περιοχὴν τὴν 4ην Μαρτίου 1980, λαβόντες ὑπ' ὄψιν :

1. Τὴν ἀπὸ 20.2.1980 αἴτησιν τοῦ Σπυρίδωνος Τσιριμιάγκου.

2. Τὸ ὑπὸ τοῦ Γ. Καγκουρίδη Τοπογράφου μηχανικοῦ συνταχθὲν τὴν 5.2.1980 τοπογραφικὸν καὶ ὑψομετρικὸν διάγραμμα ἠλεγμένον διὰ τὴν ἀκρίβειαν τῆς ἀποτυπώσεως ὑπὸ τῆς Εἰρήνης Ἀρβανιτάκη ΑΤ1/6 Πολ. Μηχ. τὴν 15. 10.1980 καὶ θεωρηθὲν ὑπὸ τῆς Δ.Τ.Υ.Ν. τὴν 10.2.1981.

3. Τὰς διατάξεις τοῦ Α.Ν. 2344/40, ὡς οὗτος ἐτροποποιήθη.

4. Τὰ ἐκ τῆς ἐπιτοπίου μεταβάσεως προκύψαντα στοιχεῖα, ἀποφασίζουμε :

1. Καθορίζει ἐπὶ τοῦ ὡς ἄνω τοπογραφικοῦ διαγράμματος : α) τὴν ὁριογραμμὴν τοῦ αἰγιαλοῦ διὰ ἐρυθρᾶς συνεχοῦς πολυγωνικῆς γραμμῆς 1, 2, 3, 4, 5, 6, 7, 8, 9, 10, 11, 12, 13, 14, 15, 16 καὶ 17 τῆς ὁποίας αἱ κορυφαὶ ἐξασφαλίζονται ὡς κατωτέρω :

Ἡ κορυφὴ 1 δι' ἀποστάσεων 6,00 καὶ 14,30 ἐκ τῶν σιμεντίνων πασσάλων α καὶ β ἀντιστοίχως.

Ἡ κορυφὴ 2 δι' ἀποστάσεων 12,70 καὶ 12,20 ἐκ τῶν σιμεντίνων πασσάλων β καὶ γ ἀντιστοίχως.

Ἡ κορυφὴ 3 δι' ἀποστάσεων 12 καὶ 13, 80 ἐε τῶν σιμεντίνων πασσάλων γ καὶ δ ἀντιστοίχως.

Ἡ κορυφὴ 4 δι' ἀποστάσεων 10,40 καὶ 11,20 ἐκ τῶν σιμεντίνων πασσάλων δ καὶ ε ἀντιστοίχως.

Ἡ κορυφὴ 5 δι' ἀποστάσεων 3,50 καὶ 8,60 ἐκ τῶν σιμεντίνων πασσάλων ε καὶ ζ ἀντιστοίχως.

Ἡ κορυφὴ 6 δι' ἀποστάσεων 11,50 καὶ 10,30 ἐκ τῶν σιμεντίνων πασσάλων ζ καὶ η ἀντιστοίχως.

Ἡ κορυφὴ 7 δι' ἀποστάσεων 11,10 ἐκ τοῦ σιμεντίνου πασσάλου η καὶ 11,50 ἐκ τῆς γωνίας 10' κτιρίου ἀντιστοίχως.

Ἡ κορυφὴ 8 δι' ἀποστάσεων 9,60 καὶ 4,30 ἐκ τῶν γωνιῶν κτιρίου 12' καὶ 13' ἀντιστοίχως.

Ἡ κορυφὴ 9 δι' ἀποστάσεων 25,60 καὶ 17,90 ἐκ τῶν γωνιῶν κτιρίου 12' καὶ 13' ἀντιστοίχως.

Ἡ κορυφὴ 10 δι' ἀποστάσεων 19,60 καὶ 27,10 ἐκ τῶν γωνιῶν κτιρίου 26' καὶ 27' ἀντιστοίχως.

Ἡ κορυφὴ 11 δι' ἀποστάσεων 16,40 καὶ 7,00 ἐκ τῶν γωνιῶν κτιρίου 34' καὶ 35' ἀντίστοιχα.

Ἡ κορυφὴ 12 δι' ἀποστάσεων 28,20 καὶ 38,40 ἐκ τῶν γωνιῶν κτιρίου 42' καὶ 43' ἀντιστοίχως.

Ἡ κορυφὴ 13 δι' ἀποστάσεων 7,40 καὶ 12,20 ἐκ τῶν γωνιῶν κτιρίου 42' καὶ 43' ἀντιστοίχως.

Ἡ κορυφὴ 14 δι' ἀποστάσεων 9,10 καὶ 10,25 ἐκ τῶν σιμεντίνων πασσάλων κ καὶ λ ἀντιστοίχως.

Ἡ κορυφὴ 15 δι' ἀποστάσεων 8,50 καὶ 10,60 ἐκ τῶν σιμεντίνων πασσάλων μ καὶ ν ἀντιστοίχως.

Ἡ κορυφὴ 16 δι' ἀποστάσεων 11,30 καὶ 11,50 ἐκ τῶν σιμεντίνων πασσάλων ξ καὶ ο ἀντιστοίχως.

Ἡ κορυφὴ 17 δι' ἀποστάσεων 41,15 καὶ 7,00 ἐκ τῶν σιμεντίνων πασσάλων ο καὶ π ἀντιστοίχως.

β) Τὴν ὁριογραμμὴν παραλίας διὰ συνεχοῦς κιτρίνης πολυγωνικῆς γραμμῆς 1', 2', 3', 4', 5', 6', 7', 8', 9', 10', 11', 12', 13', 14', 15', 16', 17', 18', 19', 20', 21', 22' 23', 24', 25', 26', 27', 28', 29', 30', 31', 32', 33', 34', 35', 36', 37', 38', 39', 40', 41', 42', 43', 44', 45', 46', 47', καὶ 48' τῆς ὁποίας αἱ κορυφαὶ ἐξασφαλίζονται ὡς κατωτέρω :

Ἡ κορυφὴ 1', δι' ἀποστάσεων 11,00 καὶ 18,00 ἐκ τῶν σιμεντίνων πασσάλων α καὶ β ἀντιστοίχως.

Ἡ κορυφὴ 2' δι' ἀποστάσεων 13,00 καὶ 12,30 ἐκ τῶν σιμεντίνων πασσάλων β καὶ γ ἀντιστοίχως.

Ἡ κορυφὴ 3' δι' ἀποστάσεων 11,60 καὶ 11,50 ἐκ τῶν σιμεντίνων πασσάλων γ καὶ δ ἀντιστοίχως.

Ἡ κορυφὴ 4' δι' ἀποστάσεων 12,60 καὶ 17,80 ἐκ τῶν σιμεντίνων πασσάλων δ καὶ ε ἀντιστοίχως.

Ἡ κορυφὴ 5' δι' ἀποστάσεων 17,70 καὶ 22,10 ἐκ τῶν σιμεντίνων πασσάλων ε καὶ ζ ἀντιστοίχως.

Ἡ κορυφὴ 6' δι' ἀποστάσεων 16,40 καὶ 13,00 ἐκ τῶν σιμεντίνων πασσάλων ζ καὶ η ἀντιστοίχως.


Ἡ κορυφὴ 7' δι' ἀποστάσεων 33,90 καὶ 15,50 ἐκ τῶν σιμεντίνων πασσάλων ζ καὶ η ἀντιστοίχως.


Αἱ κορυφαὶ 8', 9', 10', 11', 12', 13', 14' καὶ 15' ἀποτελοῦν γωνίας κτιρίου.

Ἡ κορυφὴ 16′ δι' ἀποστάσεως 3,50 ἐκ τῆς γωνίας κτιρίου 15′.
Ἡ κορυφὴ 17′ δι' ἀποστάσεων 12,80 καὶ 22,10 ἐκ τοῦ στύλου ΔΕΗ 0 καὶ τῆς γωνίας κτιρίου 13 ἀντιστοίχως.
Ἡ κορυφὴ 18′ δι' ἀποστάσεως 3,80 ἀπὸ τῆς γωνίας κτιρίου 19′, 20′, 21′, 22′ ἀποτελοῦν γωνίας κτιρίου.
Ἡ κορυφὴ 23′ δι' ἀποστάσεως 2,10 ἀπὸ τῆς γωνίας κτιρίου 22′.
Ἡ κορυφὴ 24′ δι' ἀποστάσεων 35,00 καὶ 22,40 ἐκ τῶν γωνιῶν κτιρίου 20′ καὶ 26′ ἀντιστοίχως.
Ἡ κορυφὴ 25′ δι' ἀποστάσεως 8,00 ἐκ τῆς γωνίας κτιρίου 26′.
Αἱ κορυφαὶ 26′ καὶ 27′ ἀποτελοῦν γωνίας κτιρίου.
Ἡ κορυφὴ 28′ δι' ἀποστάσεως 8,00 μ. ἐκ τῆς γωνίας κτιρίου 27′.
Ἡ κορυφὴ 29′ δι' ἀποστάσεως 4,00 μ. ἐκ τῆς γωνίας κτιρίου 30′.
Αἱ κορυφαὶ 30′ καὶ 31′ ἀποτελοῦν γωνίας κτιρίου
Ἡ κορυφὴ 32′ δι' ἀποστάσεως 2,80 μ. ἐκ τῆς γωνίας κτιρίου 31′.
Ἡ κορυφὴ 33′ δι' ἀποστάσεως 6,50 μ. ἐκ τῆς γωνίας κτιρίου 34′.
Αἱ κορυφαὶ 34′ καὶ 35′ ἀποτελοῦν γωνίας κτιρίου.
Ἡ κορυφὴ 36′ δι' ἀποστάσεως 7,5 ἀπὸ τῆς γωνίας κτιρίου 35′.
Ἡ κορυφὴ 37′ δι' ἀποστάσεων 11,50 καὶ 13,50 ἐκ τῆς γωνίας κτιρίου 35′, καὶ τοῦ σιμεντίνου πασσάλου ἀντιστοίχω
Ἡ κορυφὴ 38′ δι' ἀποστάσεων 25,60 καὶ 34,50 ἐκ τοῦ σιμεντίνου πασσάλου καὶ τῆς γωνίας κτιρίου 42′ ἀντιστοίχως.
Ἡ κορυφὴ 39′ δι' ἀποστάσεως 2,5 ἐκ τῆς γωνίας κτιρίου 40′.
Αἱ κορυφαὶ 40′, 41′, 42′, 43′, 44′ ἀποτελοῦν γωνίας κτιρίου.
Ἡ κορυφὴ 45′ δι' ἀποστάσεων 10,00 καὶ 11,30 ἐκ τῶν σιμεντίνων πασσάλων κ καὶ λ ἀντιστοίχως.
Ἡ κορυφὴ 46′ δι' ἀποστάσεων 10,70 καὶ 10,30 ἐκ τῶν σιμεντίνων πασσάλων μ καὶ ν ἀντιστοίχως.
Ἡ κορυφὴ 47′ δι' ἀποστάσεων 11 καὶ 9,00 ἐκ τῶν σιμεντίνων πασσάλων ξ καὶ ο ἀντιστοίχως.
Ἡ κορυφὴ 48′ ἐκ τῶν σιμεντίνων πασσάλων ο καὶ π 44,60 καὶ 10,00 ἀντιστοίχως.

2. Εἰς τὴν περιοχὴν δὲν ὑφίσταται παλαιὸς αἰγιαλός.
3. Τῆς οὕτω καθοριζομένης λωρίδος παραλίας ἐξαιροῦνται τὰ ἐν αὐτῇ περιλαμβανόμενα κτίσματα ἢ τμήματα κτισμάτων συμφώνως τῷ ἄρθρῳ 5 παρ. 1 Α.Ν. 2344/40 καὶ γνωμοδοτήσει Ν.Δ.Κ. 630/64.

Ἡ Ἐπιτροπὴ
Κ. Σκέρος, Οἰκον. Ἔφορος Κερκύρας.
Β. Παπαγιάννης, Λιμενάρχης Κερκύρας.
Δ. Μάκκας, Π.Τ.Ε.Ε. τῆς Δ.Τ.Υ.Ν.Κ.

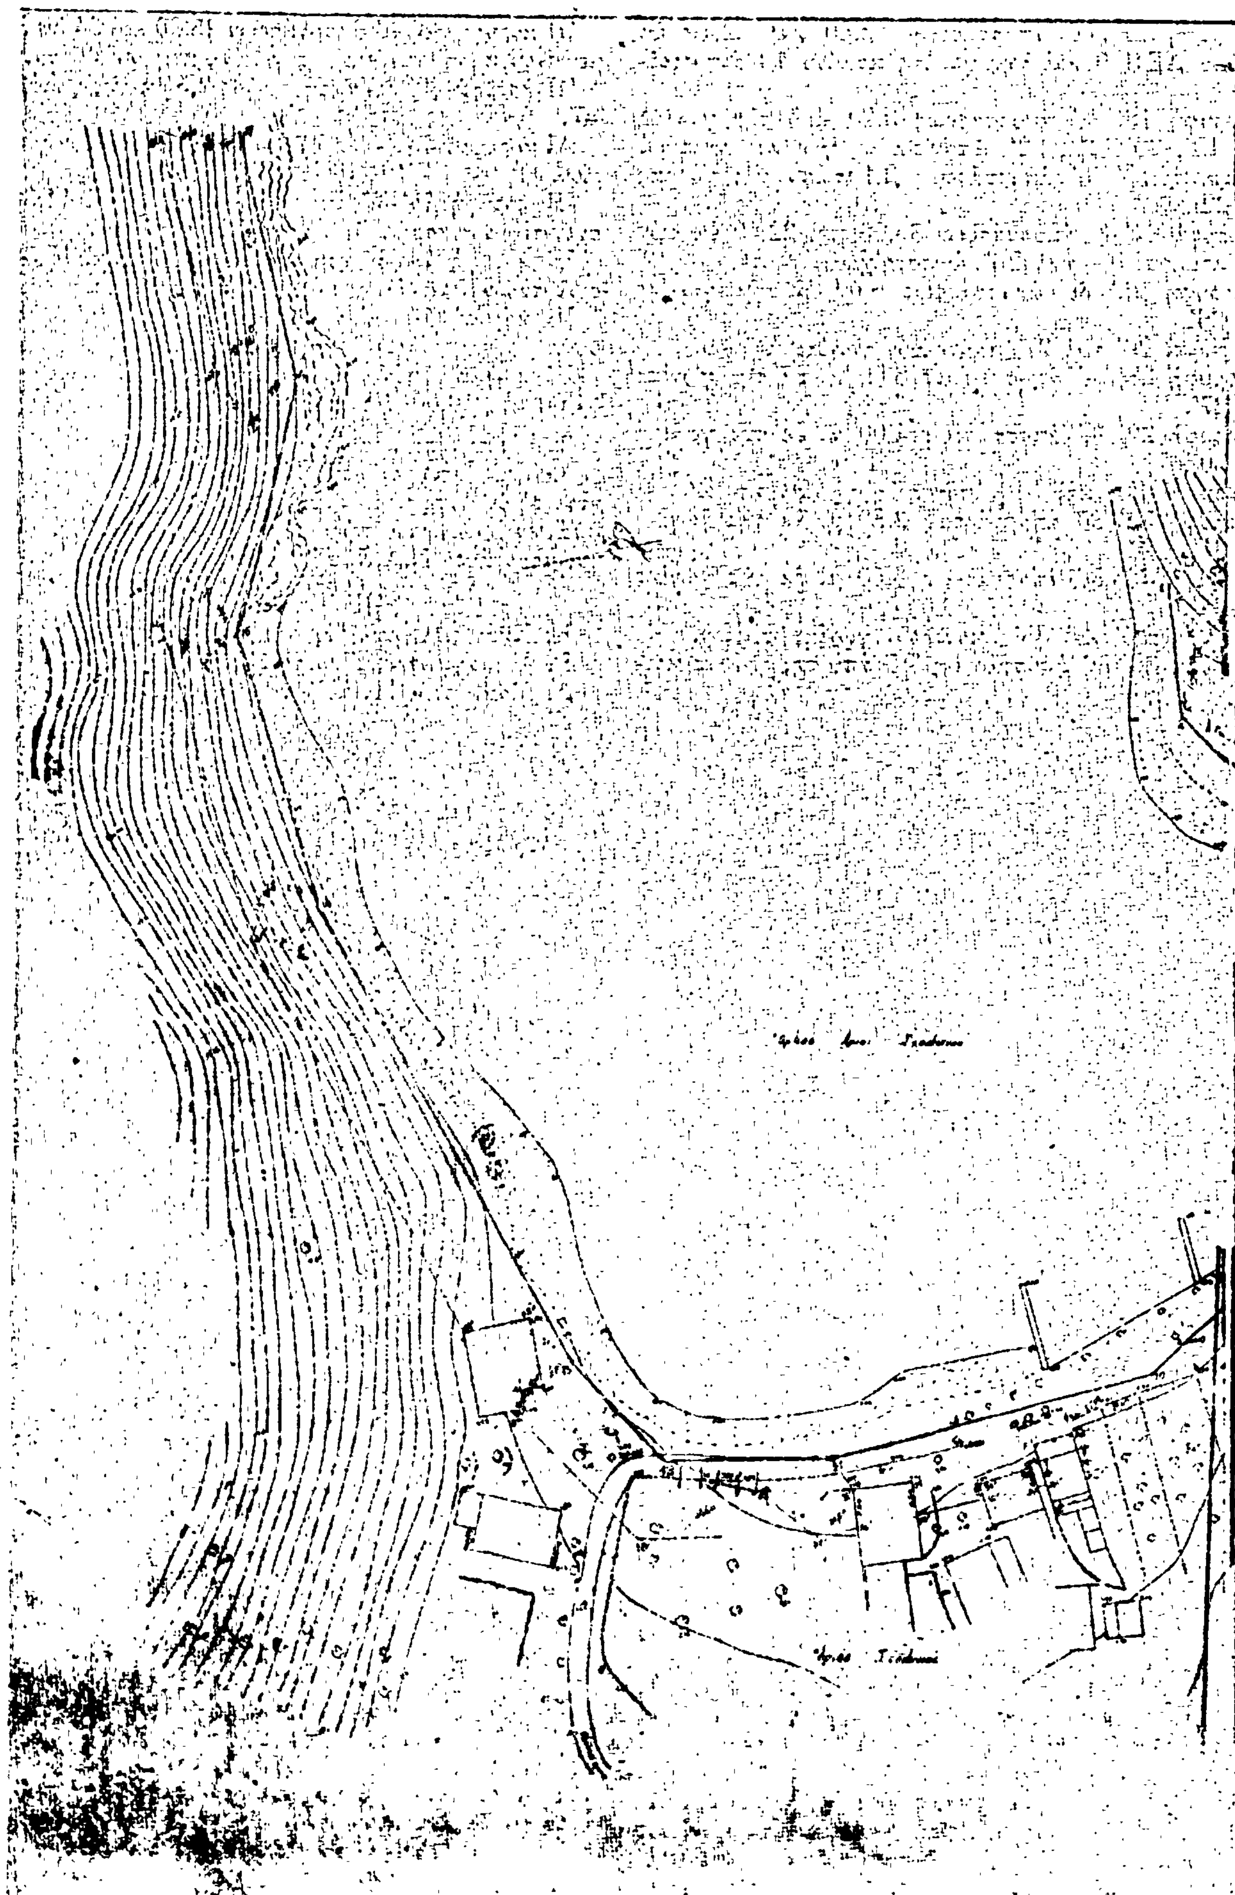

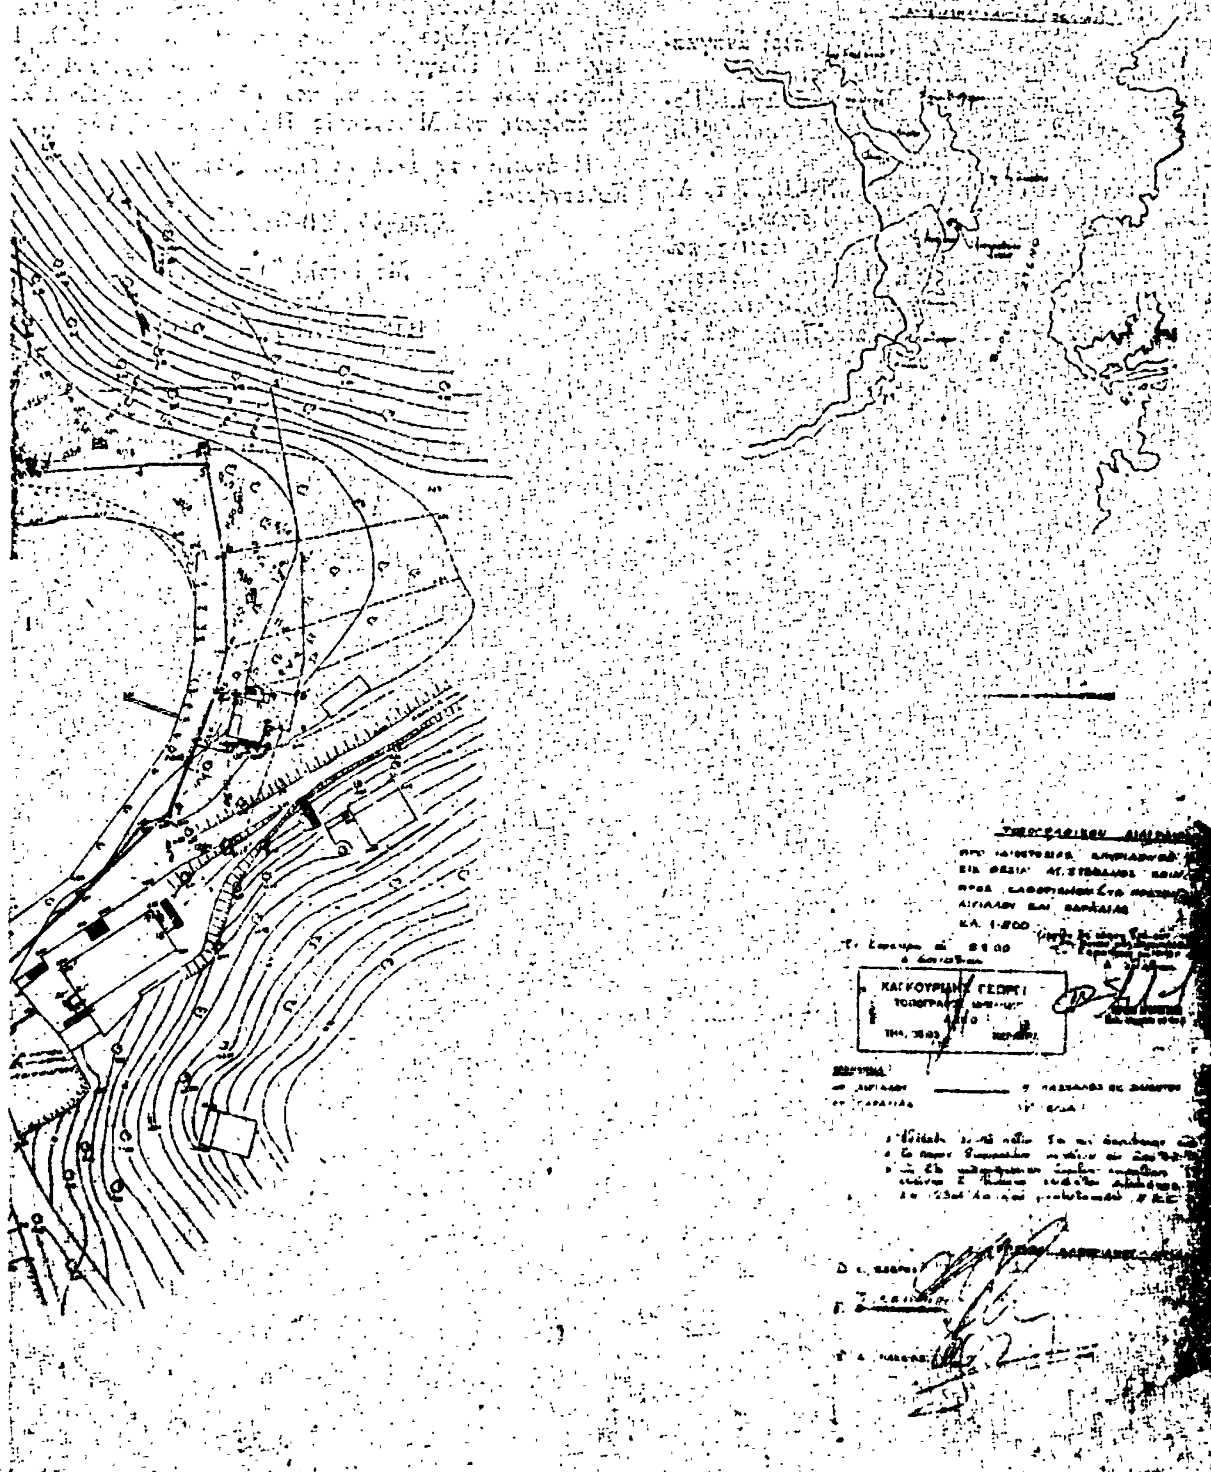

ΠΟΛΕΟΔΟΜΙΑ

ΑΝΑΚΟΙΝΩΣΕΙΣ

Ἀριθ. Δ1γ/0/11276 (3)

Περὶ παρακαταθέσεως ἀποζημιώσεως ἀκινήτων πού ἔχουν ουμοτομηθεῖ μὲ τὸ ἐγκεκριμένο ρυμοτομικὸ σχέδιο Πρωτευούσης στὸ Δῆμο Καισαριανῆς γιὰ τὴ διάνοιξη τῆς ὁδοῦ Φιλολάου (Π.Α. 1/79).

Ο ΥΠΟΥΡΓΟΣ ΔΗΜΟΣΙΩΝ ΕΡΓΩΝ

Ἔχοντας ὑπόψη:

1) Τὶς διατάξεις τοῦ Ν. Δ/τος 17.7.1923 «περὶ σχεδίων πόλεων, κωμῶν καὶ συνοικισμῶν τοῦ Κράτους καὶ οἰκοδομῆς αὐτῶν» (ΦΕΚ 228/16.8.1923 τ. Α').

2) Τὶς διατάξεις τοῦ Ν, Δ/τος 797/1971 «περὶ ἀναγκαστικῶν ἀπαλλοτριώσεων» (ΦΕΚ 1/1.1.1971 τ. Α').

3) Τὴν ἐξουσιοδοτικὴ ἀπόφαση τοῦ Ὑπουργοῦ Δημ. Ἔργων Α23/03/67/Φ.Θ. 2.2.1/8.5.1975 (ΦΕΚ 509/19.5. 1975τ. Β').

4) Τὸ Π.Δ/γμα 910/1977 ΦΕΚ 305/10.10.1977 τ. Α' «περὶ ὀργανισμοῦ τοῦ Ὑπουργείου Δημοσίων Ἔργων».

5) Τὸν πίνακα παρακαταθέσεως τῆς ἀποζημιώσεως πού καθορίσθηκε μὲ τὴν ἀπόφαση 8827/24.10.80 τοῦ Ἐφετείου Ἀθηνῶν γιὰ ἀκίνητα πού ρυμοτομήθηκαν μὲ τὸ ἐγκεκριμένο ρυμοτομικὸ σχέδιο Πρωτ/σης στὸ Δῆμο Καισαριανῆς γιὰ τὴ διάνοιξη τῆς ὁδοῦ Φιλολάου, σύμφωνα μὲ τὶς ἐνδείξεις τῆς πράξεως ἀναλογισμοῦ 1/79, ἀνακοινώνουμε στὰ πρόσωπα πού ἔχουν ἢ ἀξιώνουν ἐμπράγματα δικαιώματα στὰ παραπάνω ἀκίνητα, ὅτι ἡ ἀποζημίωση τῶν οἰκοπεδικῶν ἐκτάσεων πού ἔχουν ρυμοτομηθεῖ καὶ τῶν ἐπικειμένων τους ὅπως σημειώνονται στὰ στοιχεῖα προδικασίας τοῦ ἄρθρου 5 τοῦ Ν. 653/1977, ἔχει κατατεθεῖ στὸ Ταμεῖο Παρακαταθηκῶν καὶ Δανείων Ἀθηνῶν, ὕστερα ἀπὸ τὸ συμψηφισμὸ δικαιωμάτων καὶ ὑποχρεώσεων πού προβλέπει τὸ ἄρθρο 6 τοῦ Ν. 5269/1931 καὶ μὲ τὴν ἔκδοση τοῦ γραμματίου παρακαταθήκης 633195/7.7.81 γιὰ συνολικὸ ποσὸ 56.700 δρχ.

Ἡ παρακατάθεση τῆς παραπάνω ἀποζημιώσεως ἔγινε ὑπέρ, 1) Σταμάτη Σκλαβούνου 19.200 δρχ., 2) Παναγιώτη Παντελῆ 5.000 δρχ., 3) Δημητρίου Συμεοπούλου 3.000 δρχ., 4) Ἀρχ. Σαλούπη 3.000 δρχ., 5) Εὐαγγελίας Πέτρου 3.000 δρχ., 6) Νικολάου Σταθούλη καὶ Περλεγκοῦ Στυλ. 19.500 δρχ. καὶ 7) Εὐαγγ. Ἐσκιτζόγλου 4.000 δρχ. καὶ θὰ καταβληθεῖ μόνο στὰ πρόσωπα πού θὰ ἀναγνωρισθοῦν δικαιοῦχοι μὲ ἀπόφαση τοῦ Μονομελοῦς Πρωτοδικείου Ἀθηνῶν.

Ἡ ἀνακοίνωση αὐτὴ νὰ δημοσιευθεῖ στὴν Ἐφημερίδα τῆς Κυβερνήσεως.

Ἀθῆναι, 10 Ἰουλίου 1981

Μὲ ἐντολὴ Ὑπουργοῦ
Ὁ Διευθυντὴς
ΙΩΣΗΦ ΑΡ. ΑΙΓΙΔΗΣ

ΑΠΟ ΤΟ ΕΘΝΙΚΟ ΤΥΠΟΓΡΑΦΕΙΟ